



1.Obergeschoss Mst. 1:50

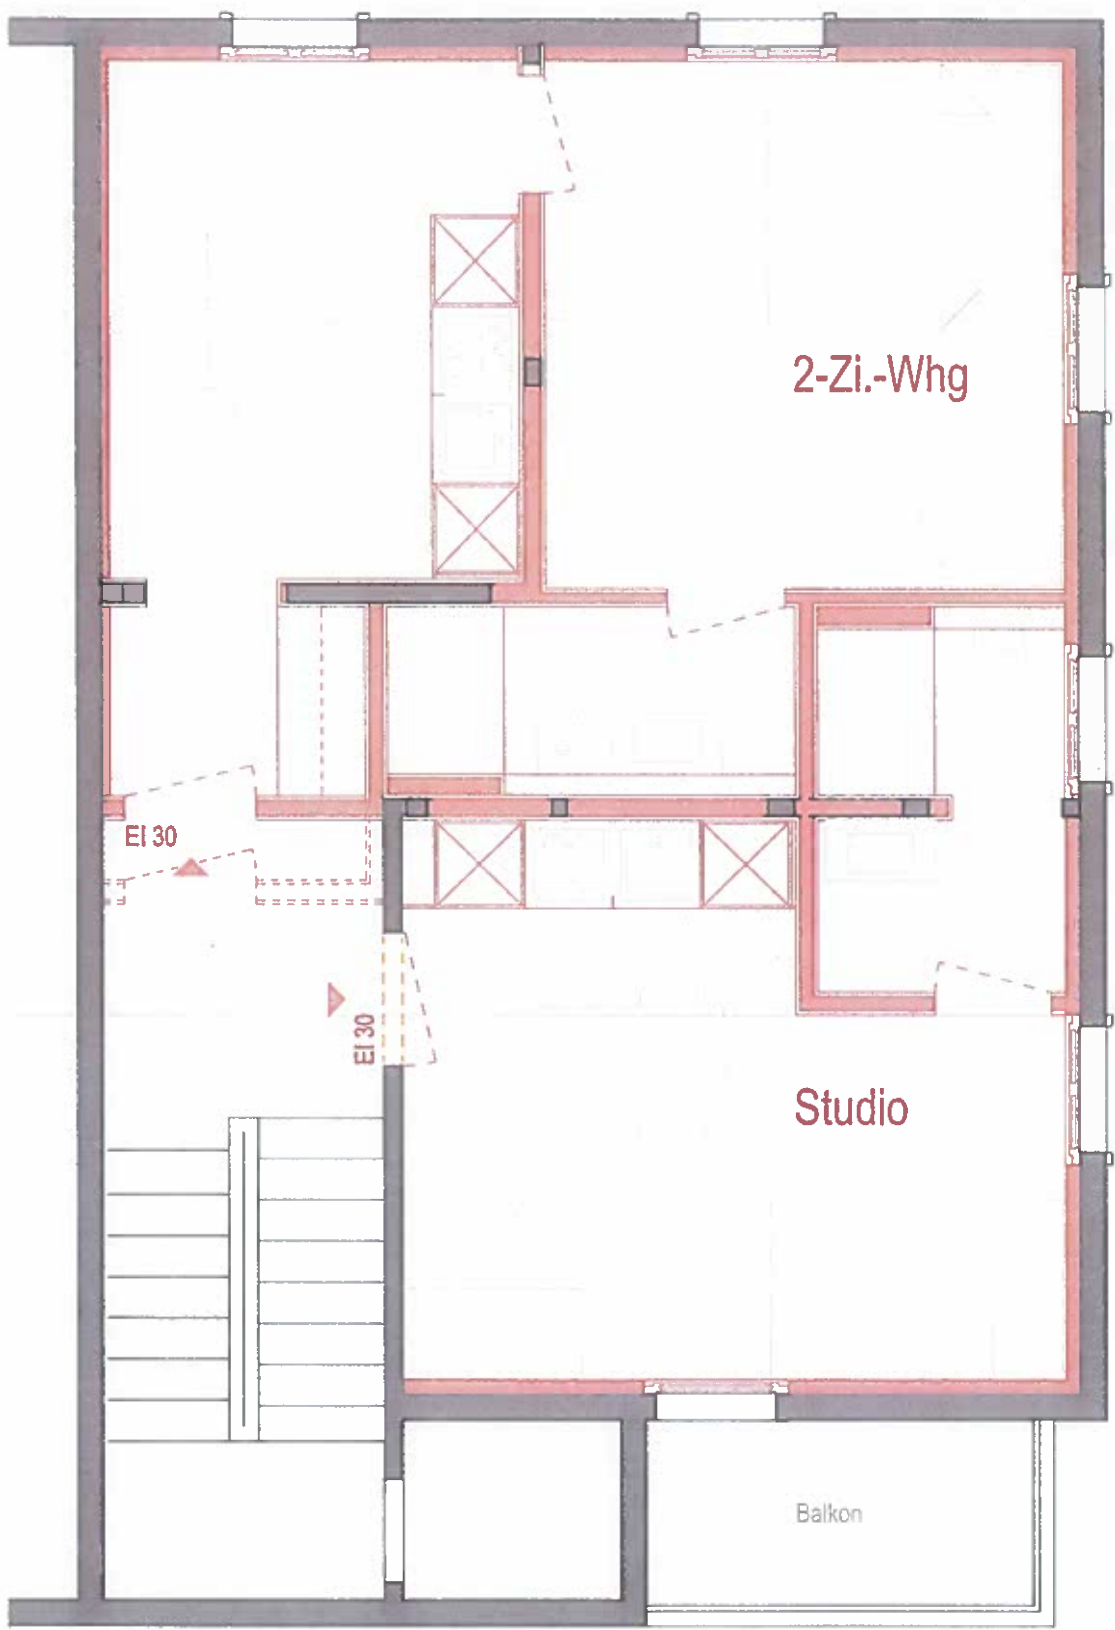

2.Obergeschoss Mst. 1:50

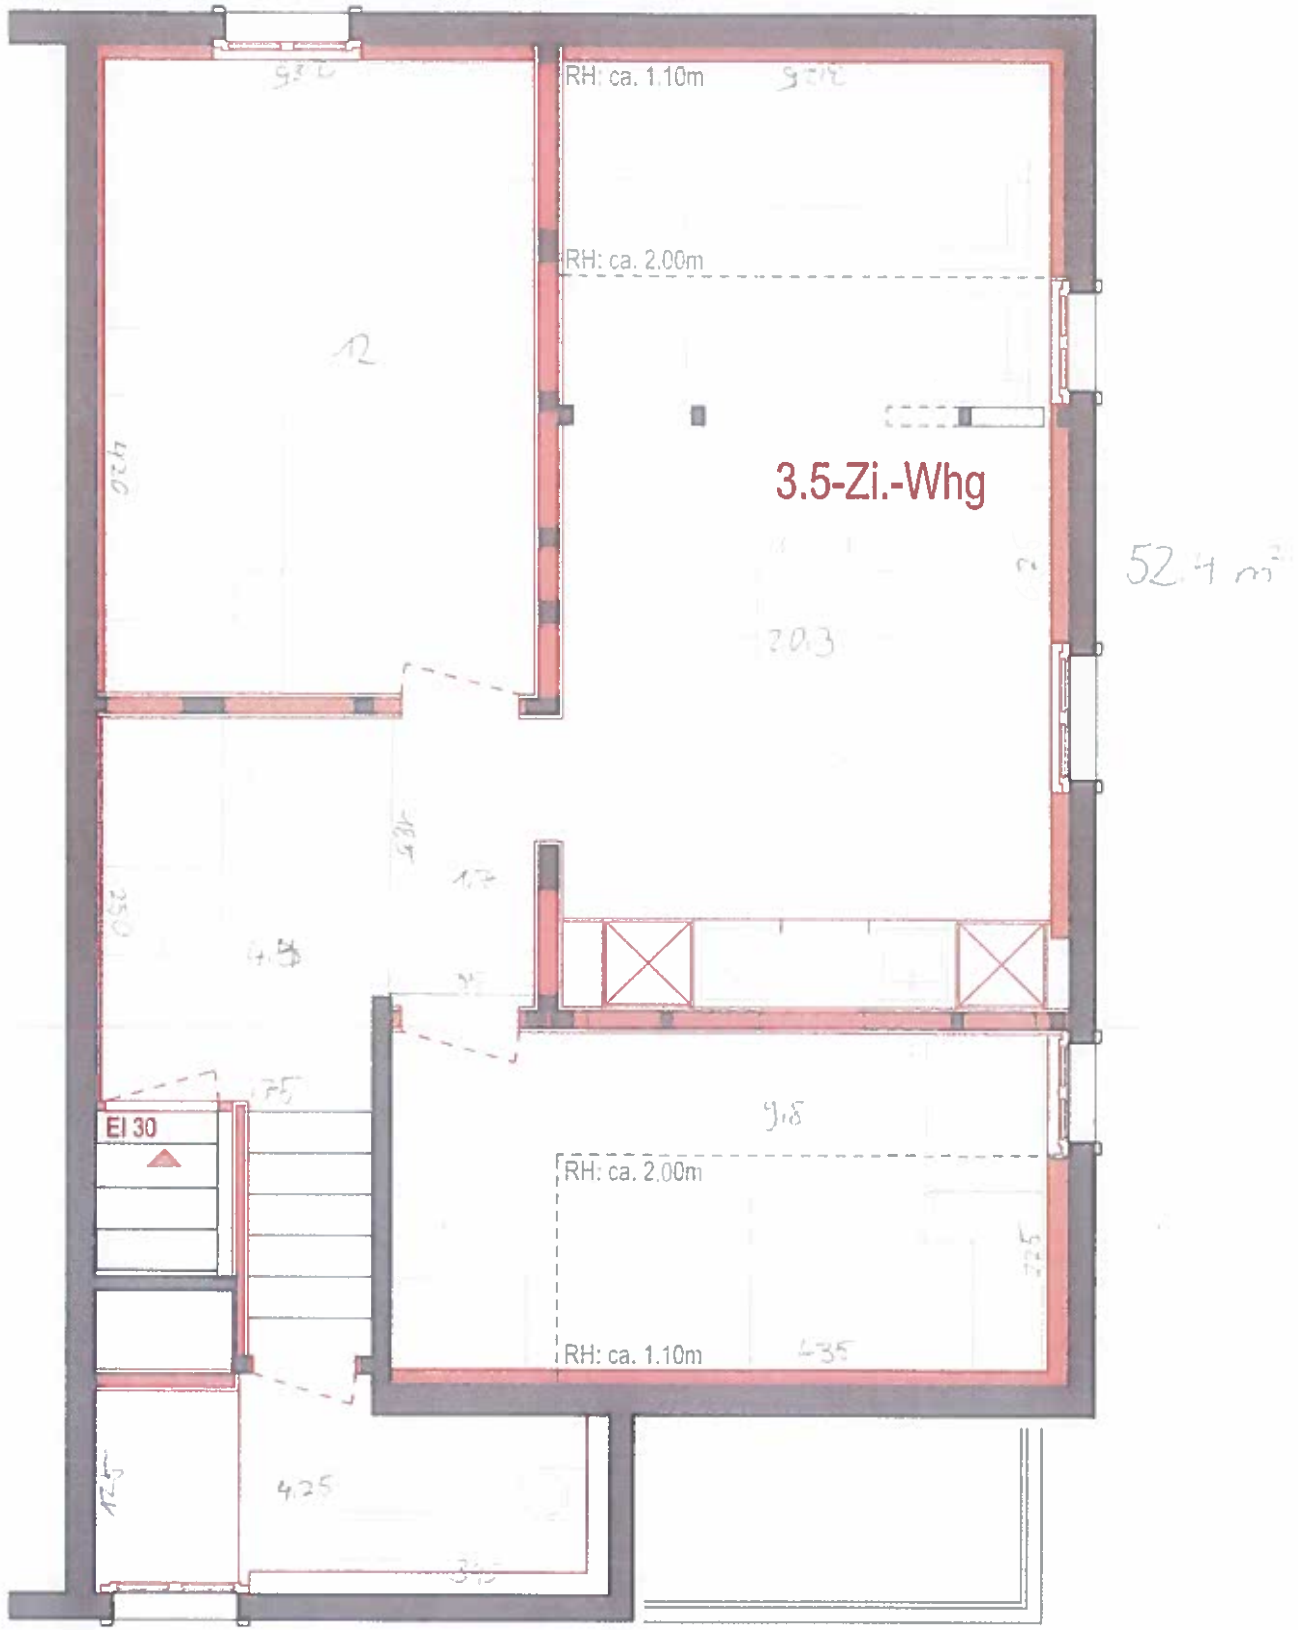

Dachgeschoss Mst. 1:50