


MARKTGASSE 13

BAAR

ERDGESCHOSS

Gewerbefläche 2

1:120

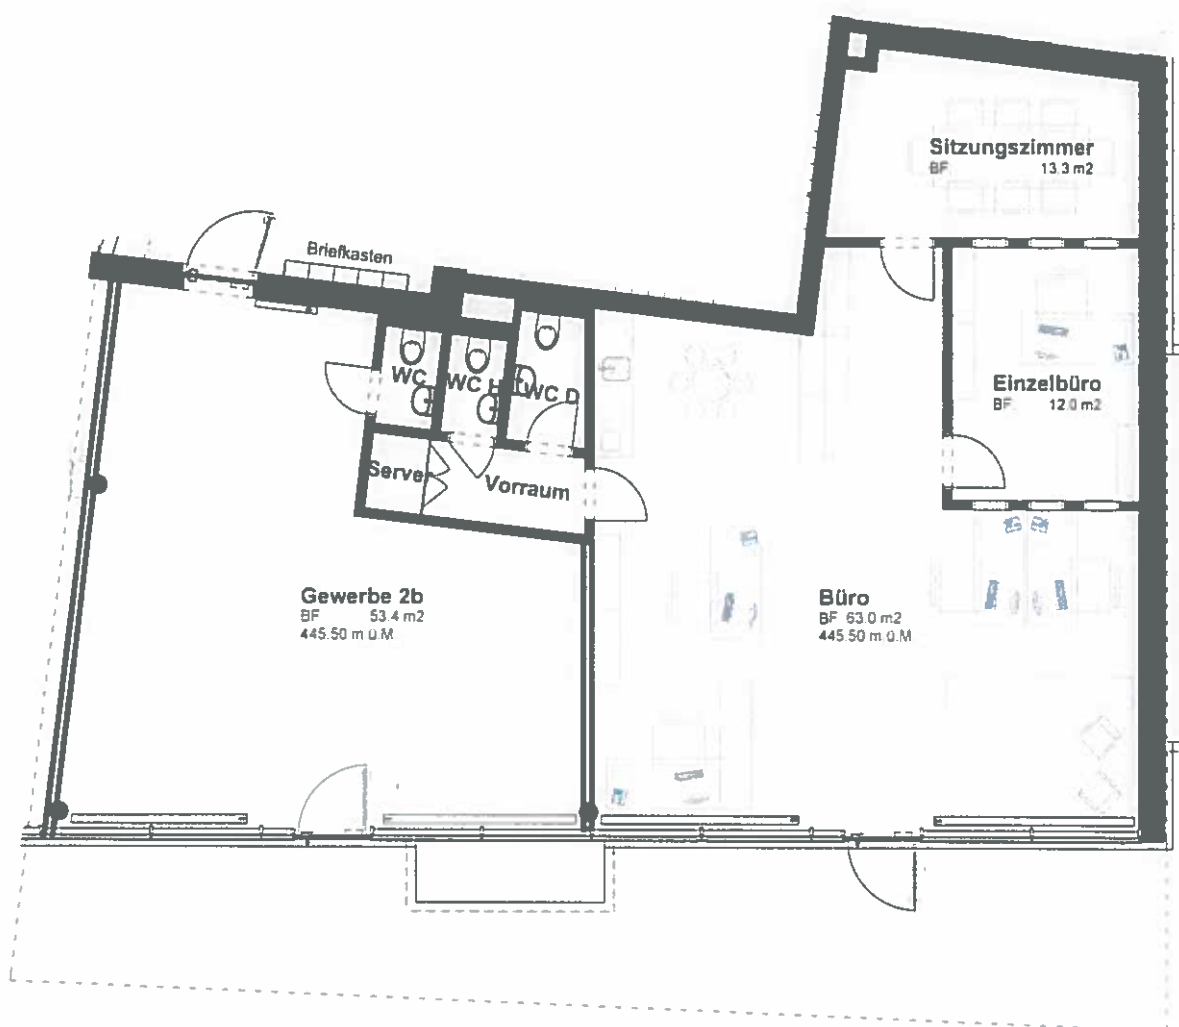



MARKTGASSE 15

BAAR

ERDGESCHOSS

Gewerbefläche 1

1:120

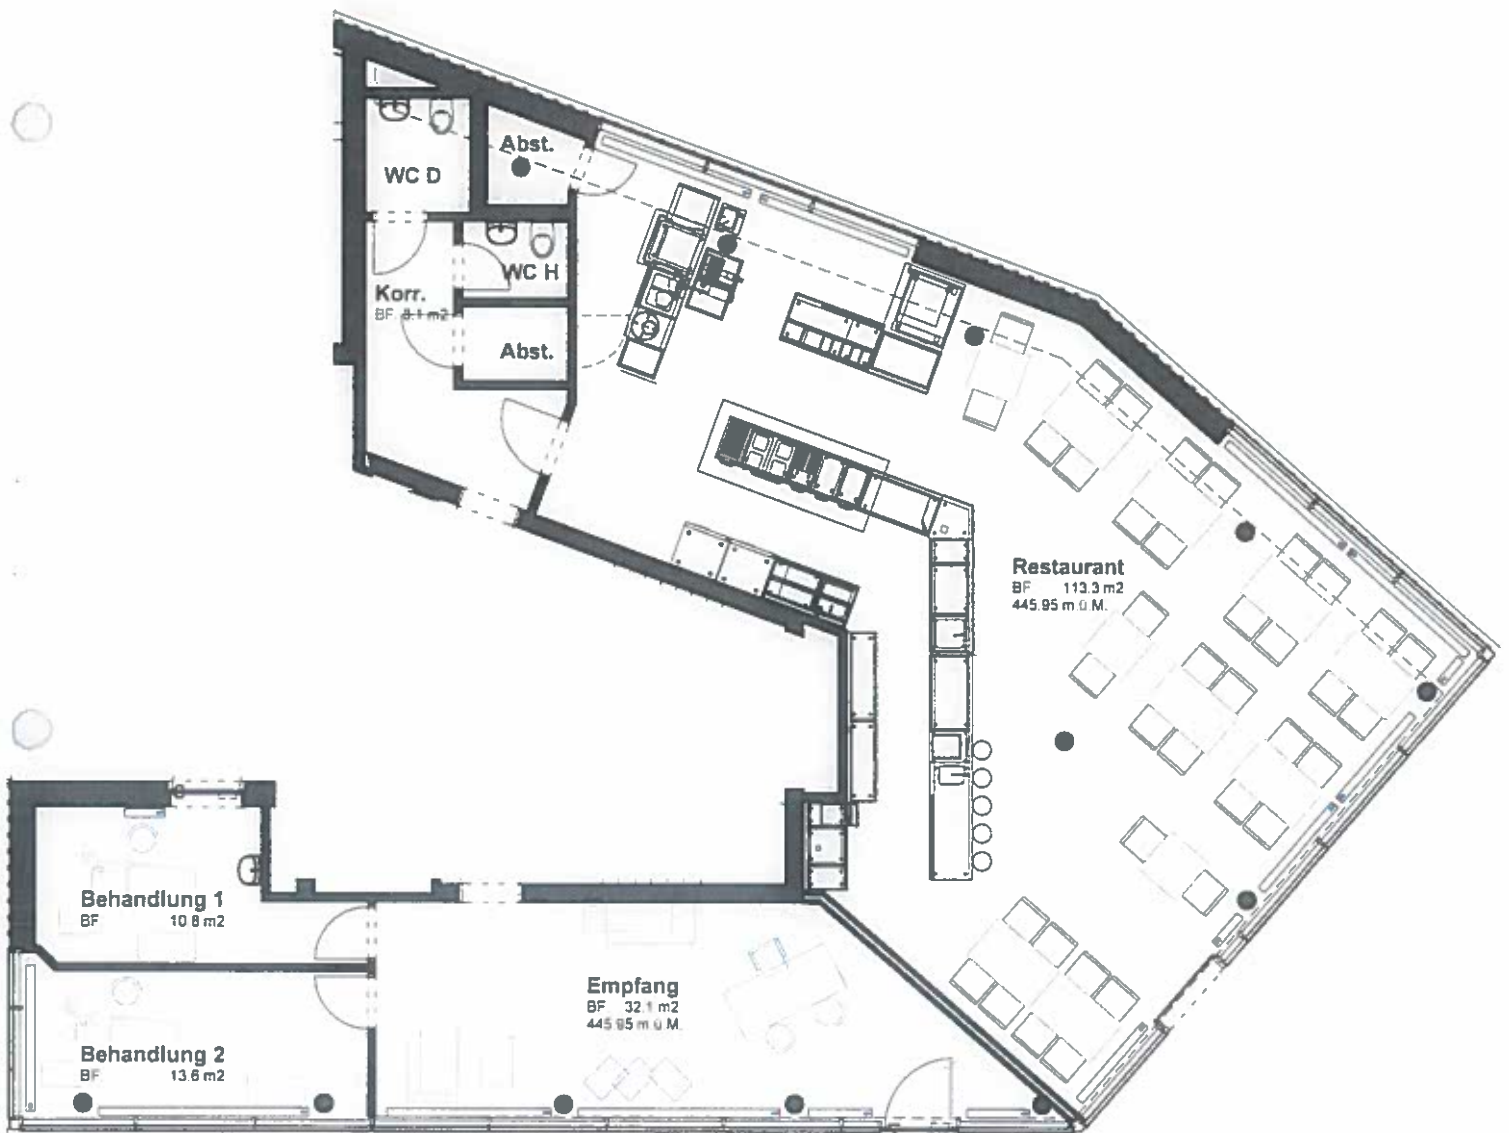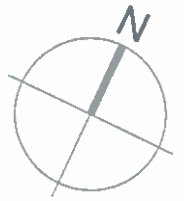



ZENTRUM MARKTGASSE
AUTOEINSTELLHALLE 1.UG

BAAR
1:400



ZENTRUM MARKTGASSE
AUTOEINSTELLHALLE 2.UG

BAAR
1:400

