



RSTA FR-NS 13.10.2021

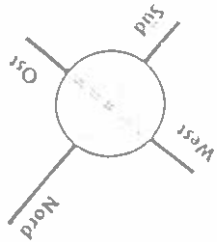

Du./WC
Fl. 3.74 m²

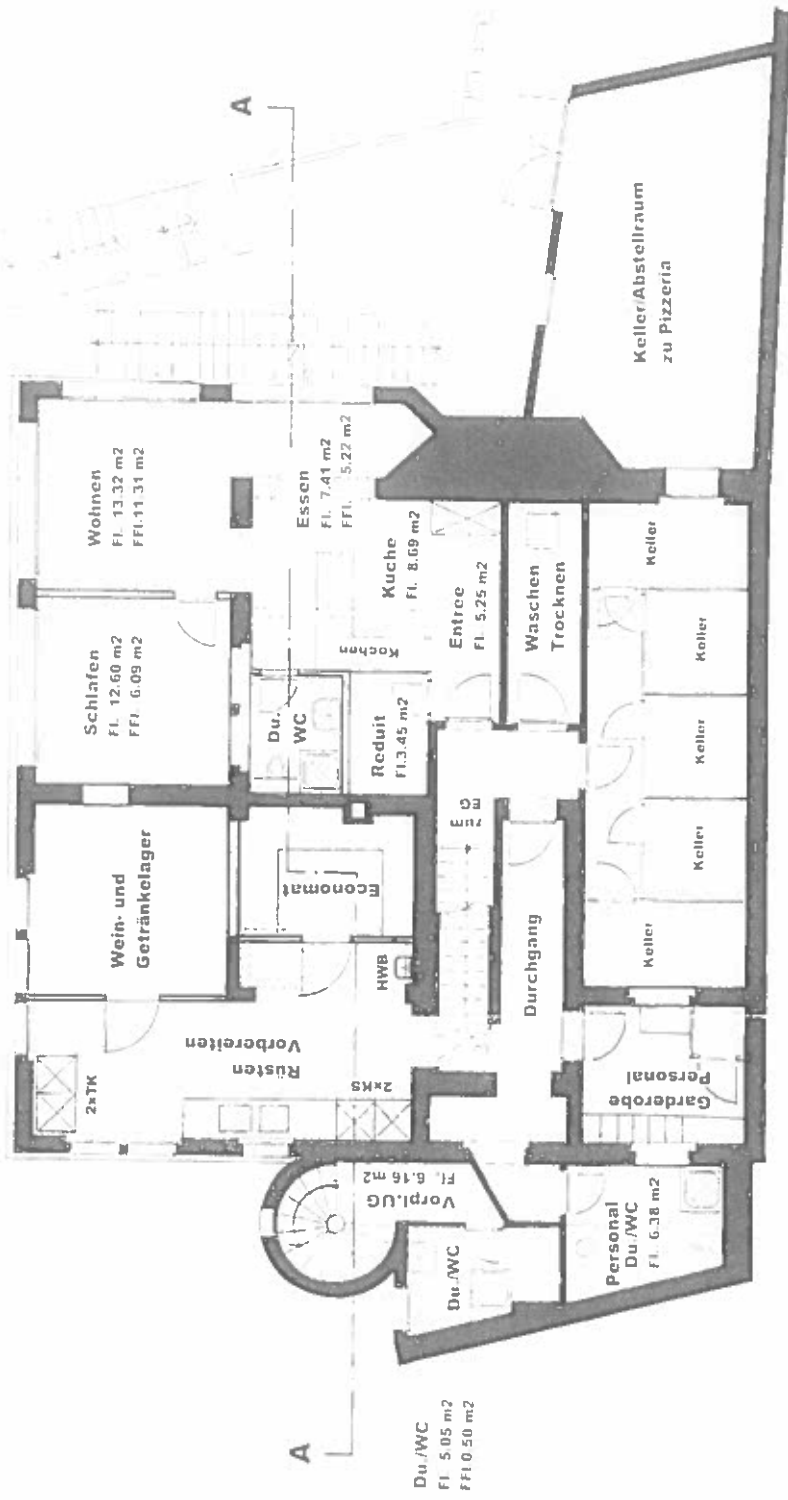

Legende:

-  Bestehend
-  Neu
-  Abbruch



Bauherrschaft:

Projektverfasser:

Umbau und Renovation Wohn- und Geschäftshaus
 Oberlandstrasse 37, 3700 Spiez; Parz.GB.Nr. 1127
 Bauherrschaft: GG Realstate AG, Schoenenmühlestr. 2,
 6340 Baar ZG
 Projektverfasser: Hans Beat Knopfel, Architekt, Embergrein 2,
 3612 Steffisburg

GRUNDRISS 1. UNTERGESCHOSS

Mst 1:100 Pinn Nr. 162-02 Grosse A3 Dat. 10.07.2020

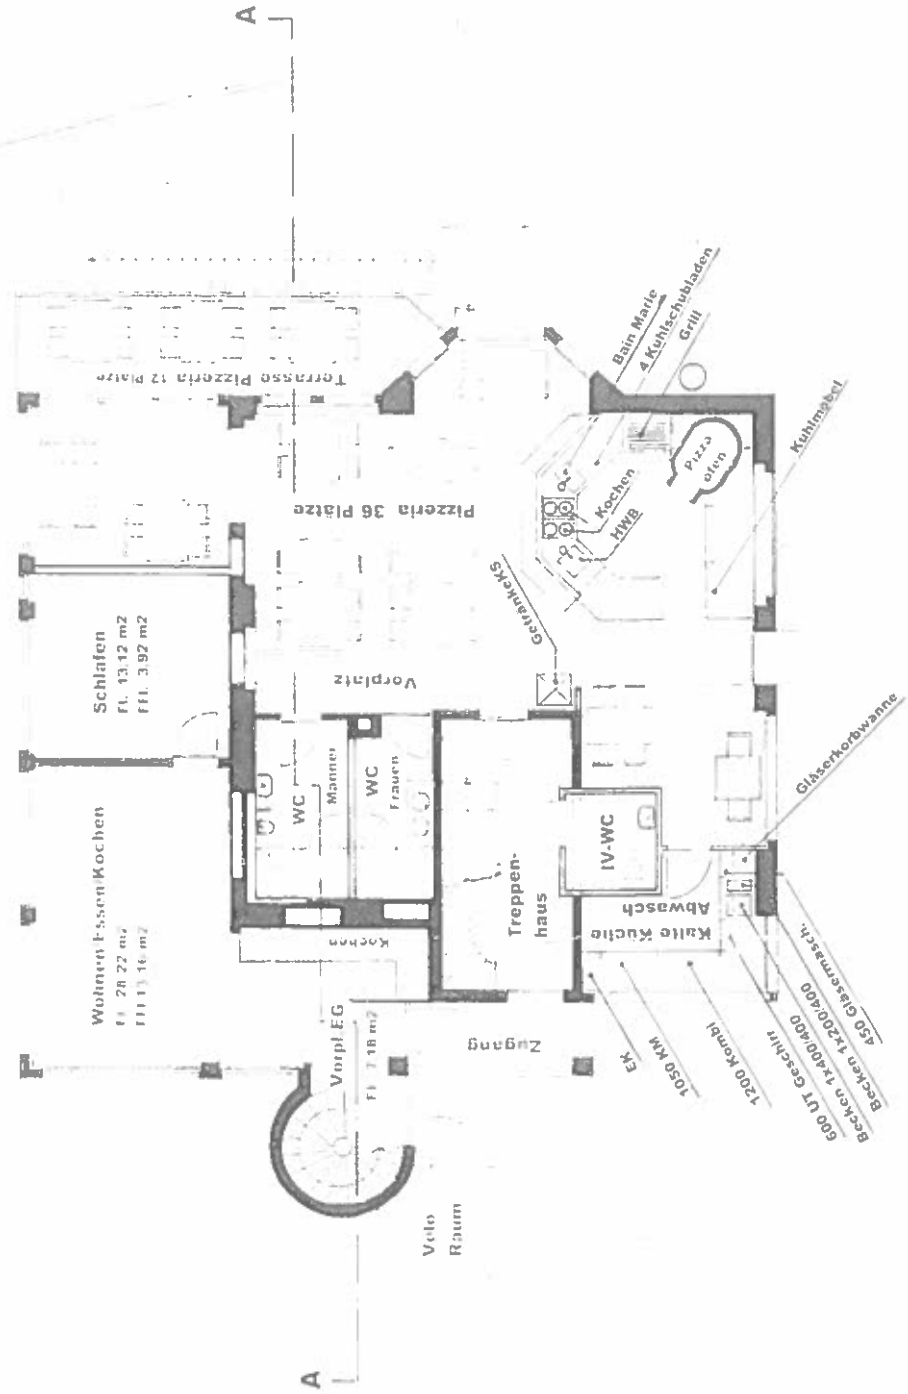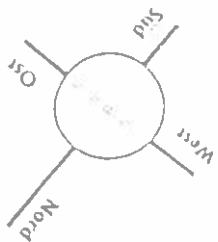

- Legende:
- Bestehend
 - Neu
 - Abbruch


Bauherrschaft:

Projektverfasser:


H. Knöpfel

Umbau und Renovation Wohn- und Geschäftshaus
 Oberlandstrasse 37, 3700 Spiez; Parz.GB.Nr. 1127
 Bauherrschaft: GG Realstate AG, Schachenmühlest. 2,
 6340 Baar ZG
 Projektverfasser: Hans Bent Knöpfel, Architekt, Embergrann 2,
 3612 Steffisburg

GRUNDRISS ERDGESCHOSS

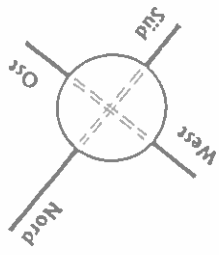

- Legende:**
- Bestehend
 - Neu
 - Abbruch

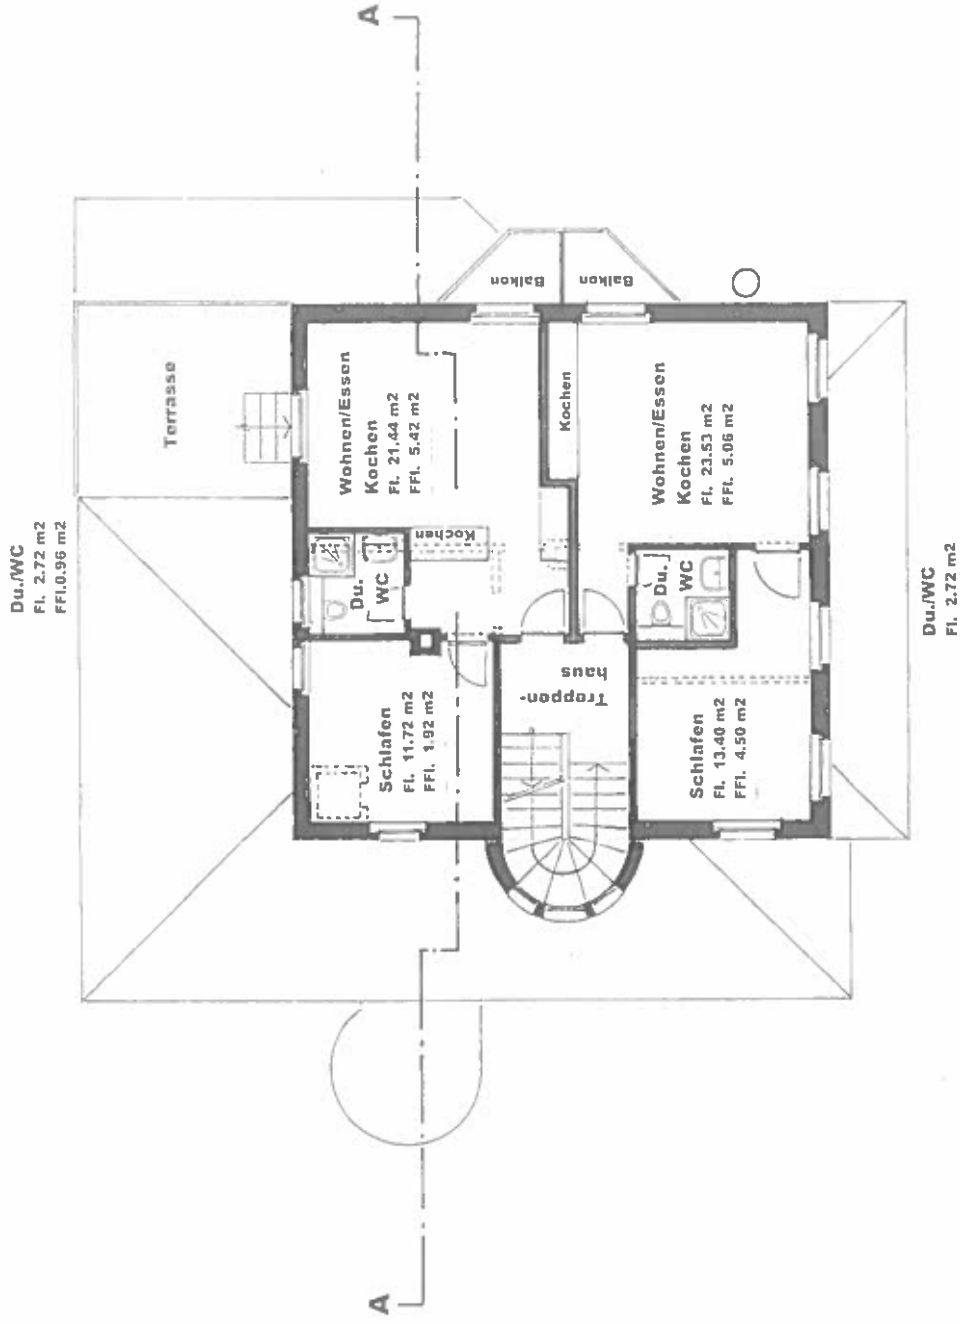


Bauherrschaft :

Projektverfasser :


Umbau und Renovation Wohn- und Geschäftshaus
 Oberlandsstrasse 37, 3700 Spiez; Parz.GB.Nr. 1127
 Bauherrschft: GG Realestate AG, Schochenmühlestr.2,
 6340 Baar ZG
 Projektverfasser: Hans Beat Knöpfel, Architekt, Embergrain 2,
 3612 Stoffisburg

GRUNDRISS 1. OBERGESCHOSS

Mst. 1:100 Plan Nr. 162-04 Grösse: A3 Dat. 27.03.2020

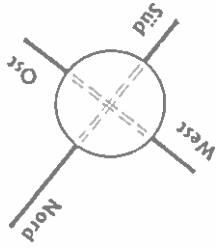

Du./WC
Fl. 5,97 m²
FFL 0,53 m²

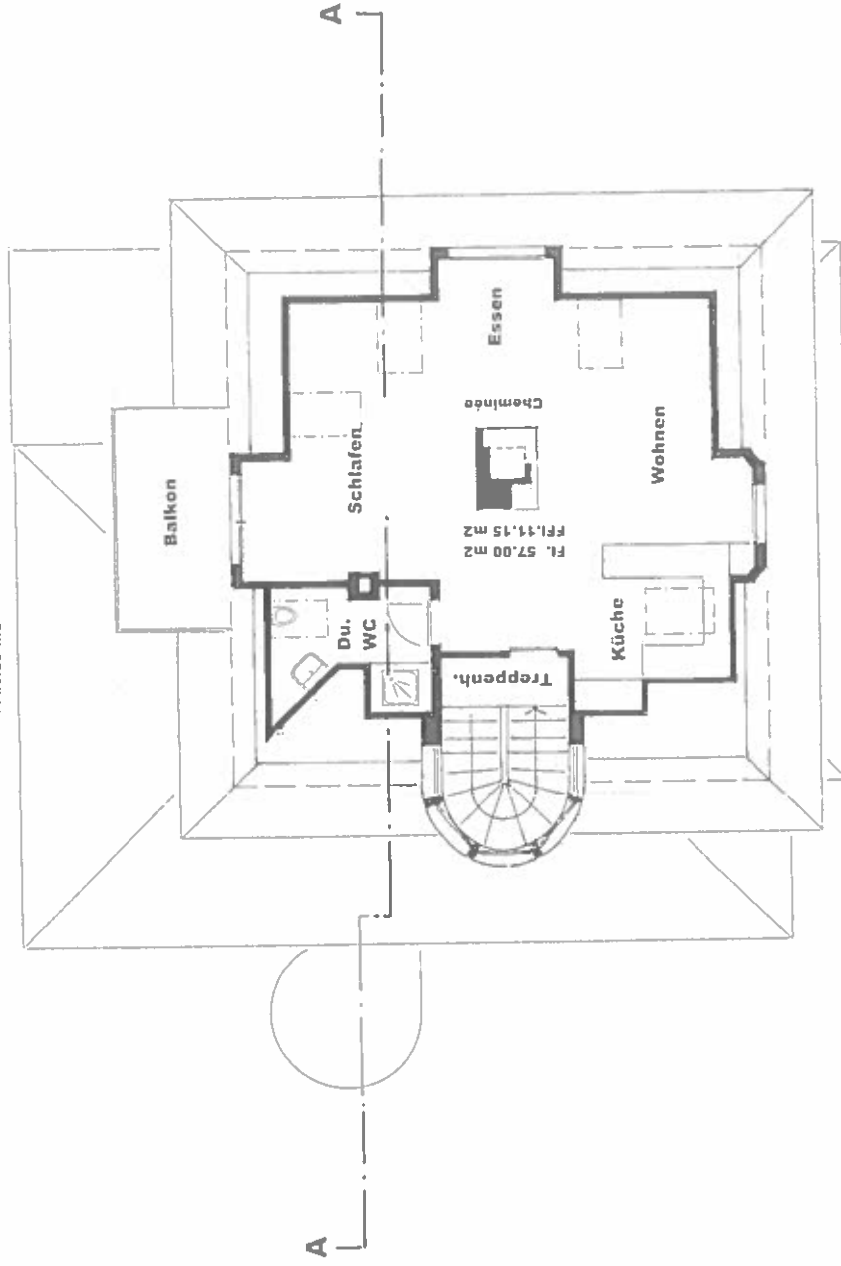

Legende:

- Bestehend
- Neu
- Abbruch

Bauherrschaft :

Projektverfasser :

Umbau und Renovation Wohn- und Geschäftshaus
 Oberlandstrasse 37, 3700 Spiez; Parz.GB.Nr. 1127
 Bauherrschaft: GG Realestate AG, Schochenmühlestr.2,
 6340 Baar ZG
 Projektverfasser: Hans Beat Knöpfel, Architekt, Embergrein 2,
 3612 Steffisburg

GRUNDRISS DACHGESCHOSS

Mst. 1:100 Plan Nr. 162-05 Grösse: A3 Dat. 27.03.2020